


ГРАН

Граница проекти

Красные линии

ЗДАНИЯ И С

Общественная за

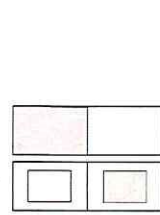


ФУНКЦИОНАЛЬНО

ОБЩЕСТВЕ

Территория объе

Спортивные пло

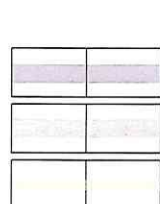


ЗОНА ТРАНСПОР

Проезжая часть у

Проезд, автостоя


Тротуар

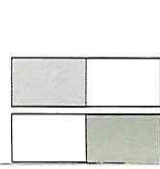

ПРОЧИЕ

Залесенные терр

Озеленение

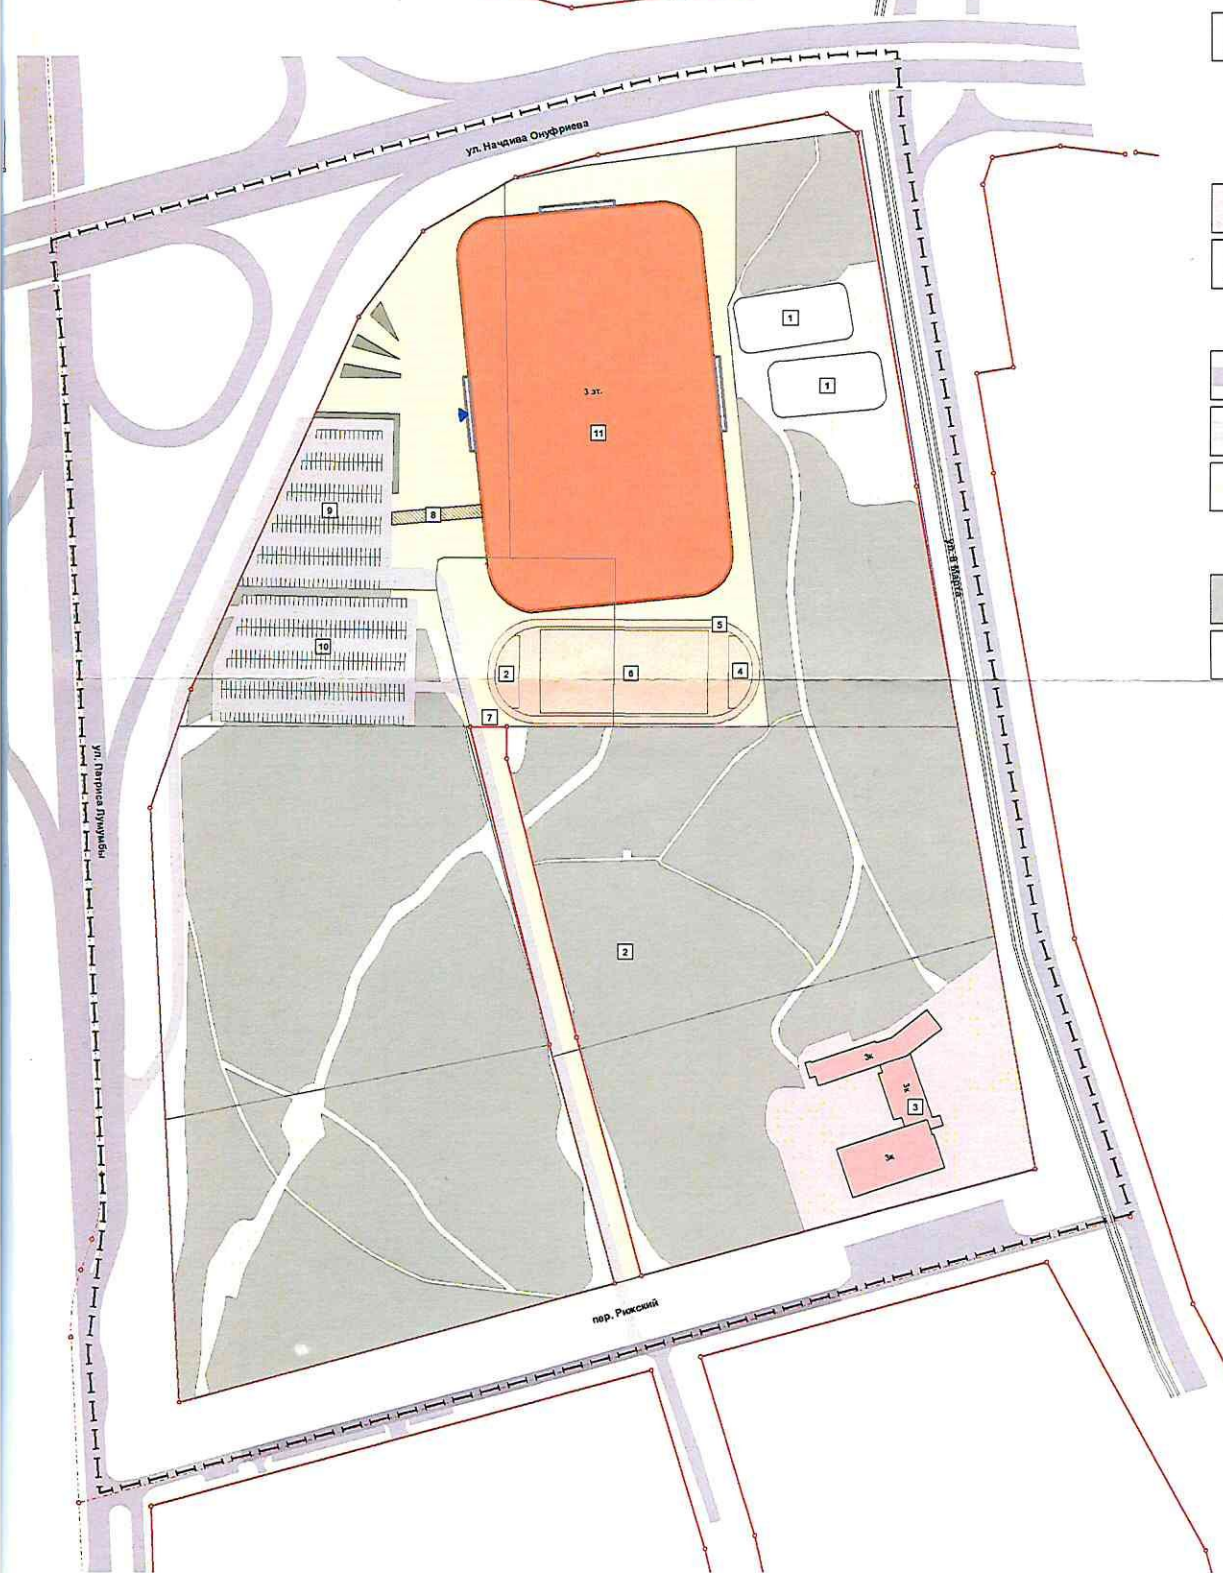

ЭКСПЛИК

- СУЩЕСТВУЮ
1. Существующие спортивные п
 2. Парк завода РТИ
 3. ТДЦ "Астор"
- ПРОЕКТИРУЕ
4. Площадка для Workout
 5. Роликодром длиной 300 м
 6. Футбольное поле
 7. КПП автотранспорта
 8. Зона досмотра зрителей (турн металлодетекторы, комнаты л
 9. Открытая автостоянка на 210
 10. Открытая наземная автосто
 11. Дворец конькобежного спорт

| Изм. | Кол.уч. | Лист | З. док. | Подп. | Дата | Проект |
|------|----------------|------|---------|-------|---------|--------|
| ГИП | Еремкина Е.В. | | | | 02.2019 | За |
| ГТП | Симакова О.Л. | | | | 02.2019 | |
| ГТП | Кириллова Е.А. | | | | 02.2019 | |
| | | | | | | Вар |
| | | | | | | зас |