

ЕКАТЕРИНБУРГСКИЙ ВЕСТНИК

19 ноября 2019 г. Вторник

Распространяется бесплатно

№ 98 (98)

АДМИНИСТРАЦИЯ ГОРОДА ЕКАТЕРИНБУРГА

ПОСТАНОВЛЕНИЕ

15.11.2019

№ 2724

О внесении изменения в Постановление Администрации города Екатеринбурга от 29.08.2019 № 2086 «О расходовании субвенций на осуществление переданных полномочий по организации и обеспечению отдыха и оздоровления детей (за исключением детей-сирот и детей, оставшихся без попечения родителей, детей, находящихся в трудной жизненной ситуации) в учебное время, включая мероприятия по обеспечению безопасности их жизни и здоровья»

В связи с уточнением объемов средств, предоставляемых в 2019 году отраслевым (функциональным) и территориальным органам Администрации города Екатеринбурга в форме субвенций на реализацию мероприятий по организации и обеспечению отдыха и оздоровления детей (за исключением детей-сирот и детей, оставшихся без попечения родителей, детей, находящихся в трудной жизненной ситуации) в учебное время, включая мероприятия по обеспечению безопасности их жизни и здоровья, руководствуясь статьей 35 Устава муниципального образования «город Екатеринбург»,

ПОСТАНОВЛЯЮ:

Внести изменение в Постановление Администрации города Екатеринбурга от 29.08.2019 № 2086 «О расходовании субвенций на осуществление переданных полномочий по организации и обеспечению отдыха и оздоровления детей (за исключением детей-сирот и детей, оставшихся без попечения родителей, детей, находящихся в трудной жизненной ситуации) в учебное время, включая мероприятия по обеспечению безопасности их жизни и здоровья», изложив приложение № 3 «Объем средств, предоставляемых в 2019 году отраслевым (функциональным) и территориальным органам Администрации города Екатеринбурга в форме субвенций на осуществление переданных полномочий по организации и обеспечению отдыха и оздоровления детей (за исключением детей-сирот и детей, оставшихся без попечения родителей, детей, находящихся в трудной жизненной ситуации) в учебное время, включая мероприятия по обеспечению безопасности их жизни и здоровья» в новой редакции (приложение).

2. Департаменту информационной политики Администрации города Екатеринбурга опубликовать настоящее Постановление в издании «Екатеринбургский вестник» и разместить его на официальном сайте Администрации города Екатеринбурга в информационно-телекоммуникационной сети Интернет (ekaterinburg.rf) в установленный срок.

**И.о. Главы Екатеринбурга
первый заместитель Главы Екатеринбурга**

А.А. Ковальчик

Приложение к Постановлению
Администрации города Екатеринбурга
от 15.11.2019 № 2724

Объем средств, предоставляемых в 2019 году территориальным органам Администрации города Екатеринбурга в форме субвенций на осуществление переданных полномочий по организации и обеспечению отдыха и оздоровления детей (за исключением детей-сирот и детей, оставшихся без попечения родителей, детей, находящихся в трудной жизненной ситуации) в учебное время, включая мероприятия по обеспечению безопасности их жизни и здоровья

Главный распорядитель бюджетных средств	Объем средств, тыс. руб.		
	всего	в том числе	
		на организацию и обеспечение отдыха и оздоровления детей (за исключением детей-сирот и детей, оставшихся без попечения родителей, детей, находящихся в трудной жизненной ситуации) в учебное время, включая мероприятия по обеспечению безопасности их жизни и здоровья, в организациях отдыха детей и их оздоровления, в которых созданы условия для освоения детьми основных общеобразовательных программ	на обеспечение деятельности органов местного самоуправления по осуществлению переданных им государственных полномочий по организации и обеспечению отдыха и оздоровления детей
Администрация Верх-Исетского района города Екатеринбурга	7 444,2	7 022,80	421,40
Администрация Железнодорожного района города Екатеринбурга	12 476,4	11 770,20	706,20
Администрация Ленинского района города Екатеринбурга	11 910,6	11 236,40	674,20
Администрация Октябрьского района города Екатеринбурга	13 161,2	12 416,30	744,90
Итого	44 992,4	42 445,70	2 546,70

АДМИНИСТРАЦИЯ ГОРОДА ЕКАТЕРИНБУРГА

ПОСТАНОВЛЕНИЕ

15.11.2019

№ 2725

О проведении общественных обсуждений по проекту планировки и проекту межевания территории, предназначенной для размещения линейных объектов транспортной и инженерной инфраструктуры по улицам Рушниковой, Соломенной, Мельничной, Таволожской, Плодовой в поселке Исток

В соответствии с Градостроительным кодексом Российской Федерации, Правилами землепользования и застройки городского округа – муниципального образования «город Екатеринбург», утвержденными Решением Екатеринбургской городской Думы от 19.06.2018 № 22/83 «Об утверждении Правил землепользования и застройки городского округа – муниципального образования «город Екатеринбург», Постановлением Администрации города Екатеринбурга от 20.09.2018 № 2333 «О подготовке проекта планировки и проекта межевания территории, предназначенной для размещения линейных объектов транспортной и инженерной инфраструктуры по улицам Рушниковой, Соломенной, Мельничной, Таволожской, Плодовой в поселке Исток», руководствуясь статьей 35 Устава муниципального образования «город Екатеринбург»,

ПОСТАНОВЛЯЮ:

1. Назначить проведение общественных обсуждений по проекту планировки и проекту межевания территории, предназначенной для размещения линейных объектов транспортной и инженерной инфраструктуры по улицам Рушниковой, Соломенной, Мельничной, Таволожской, Плодовой в поселке Исток (далее – проекты), с 19.11.2019 по 24.12.2019.

2. Департаменту архитектуры, градостроительства и регулирования земельных отношений Администрации города Екатеринбурга подготовить и провести в установленный срок общественные обсуждения по проектам с участием граждан, постоянно проживающих на территории, в отношении которой подготовлены проекты, правообладателей находящихся в границах этой территории земельных участков и расположенных на них объектов капитального строительства, а также правообладателей помещений, являющихся частью указанных объектов капитального строительства, в том числе:

- 1) разместить оповещение о начале общественных обсуждений на официальном сайте Администрации города Екатеринбурга в информационно-телекоммуникационной сети Интернет (обсуждения.екатеринбург.рф) и на оборудованных информационных стендах 19.11.2019;
 - 2) разместить проекты и прилагаемые к ним информационные материалы, подлежащие рассмотрению на общественных обсуждениях, на официальном сайте Администрации города Екатеринбурга в информационно-телекоммуникационной сети Интернет (обсуждения.екатеринбург.рф) 26.11.2019;
 - 3) организовать экспозицию проектов в холле 2-го этажа здания Администрации города Екатеринбурга по адресу: 620014, г. Екатеринбург, пр. Ленина, 24а с 26.11.2019 по 10.12.2019 (время работы экспозиции: с понедельника по четверг – с 09:00 до 18:00, в пятницу – с 09:00 до 17:00);
 - 4) осуществлять идентификацию участников общественных обсуждений;
 - 5) осуществлять прием от физических и юридических лиц предложений и замечаний по проектам с 26.11.2019 по 10.12.2019;
 - 6) рассмотреть поступившие предложения и замечания по проектам, подготовить протокол общественных обсуждений и заключение о результатах общественных обсуждений до 24.12.2019;
 - 7) разместить заключение о результатах общественных обсуждений на официальном сайте Администрации города Екатеринбурга в информационно-телекоммуникационной сети Интернет (обсуждения.екатеринбург.рф) 24.12.2019.
3. Департаменту информационной политики Администрации города Екатеринбурга опубликовать в издании «Екатеринбургский вестник» и разместить на официальном сайте Администрации города Екатеринбурга в информационно-телекоммуникационной сети Интернет (екатеринбург.рф):
- 1) настоящее Постановление и оповещение о начале общественных обсуждений 19.11.2019;
 - 2) заключение о результатах общественных обсуждений 24.12.2019.
4. Контроль за исполнением настоящего Постановления возложить на заместителя Главы Екатеринбурга по вопросам капитального строительства и землепользования Бирюлина А.В.

**И.о. Главы Екатеринбурга
первый заместитель Главы Екатеринбурга**

А.А. Ковальчик

Оповещение о начале общественных обсуждений

Администрация города Екатеринбурга извещает о проведении общественных обсуждений по проекту планировки и проекту межевания территории, предназначенной для размещения линейных объектов транспортной и инженерной инфраструктуры по улицам Рушниковой, Соломенной, Мельничной, Таволожской, Плодовой в поселке Исток (далее – проекты).

Перечень информационных материалов к проектам, подлежащим рассмотрению на общественных обсуждениях: пояснительная записка, графические материалы.

Общественные обсуждения проводятся с 19.11.2019 по 24.12.2019.

Экспозиция проектов, подлежащих рассмотрению на общественных обсуждениях, откроется 26.11.2019 в холле 2-го этажа здания Администрации города Екатеринбурга по адресу: 620014, г. Екатеринбург, пр. Ленина, 24а, и будет проводиться по 10.12.2019 включительно.

Экспозицию возможно будет посетить в понедельник – четверг с 09.00 до 18.00, в пятницу с 09.00 до 17.00.

Участники общественных обсуждений, прошедшие идентификацию, имеют право вносить предложения и замечания, касающиеся проектов, подлежащих рассмотрению на общественных обсуждениях, с 26.11.2019 по 10.12.2019 включительно:

посредством официального сайта (обсуждения.екатеринбург.рф);

в письменной форме в Департамент архитектуры, градостроительства и регулирования земельных отношений Администрации города Екатеринбурга по адресу: 620014, г. Екатеринбург, пр. Ленина, 24а, каб. 245;

посредством записки в книге (журнале) учета посетителей экспозиции проектов, подлежащих рассмотрению на общественных обсуждениях, в период проведения экспозиции по адресу: 620014, г. Екатеринбург, пр. Ленина, 24а, каб. 247.

Участники общественных обсуждений в целях идентификации представляют сведения о себе (фамилию, имя, отчество (при наличии), дату рождения, адрес места жительства (регистрации) – для физических лиц; наименование, основной государственный регистрационный номер, место нахождения и адрес – для юридических лиц) с приложением документов, подтверждающих такие сведения. Участники общественных обсуждений, являющиеся правообладателями соответствующих земельных участков и (или) расположенных на них объектов капитального строительства и (или) помещений, являющихся частью указанных объектов капитального строительства, также представляют сведения соответственно о таких земельных участках, объектах капитального строительства, помещениях, являющихся частью указанных объектов капитального строительства, из Единого государственного реестра недвижимости и иные документы, устанавливающие или удостоверяющие их права на такие земельные участки, объекты капитального строительства, помещения, являющиеся частью указанных объектов капитального строительства.

Проекты, подлежащие рассмотрению на общественных обсуждениях, и информационные материалы к ним будут размещены на официальном сайте Администрации города Екатеринбурга в информационно-телекоммуникационной сети Интернет (обсуждения.екатеринбург.рф) 26.11.2019.

АДМИНИСТРАЦИЯ ГОРОДА ЕКАТЕРИНБУРГА

ПОСТАНОВЛЕНИЕ

15.11.2019

№ 2726

О проведении общественных обсуждений по проекту планировки и проекту межевания территории, предназначенной для реконструкции линейного объекта транспортной инфраструктуры «Мост через реку Исток по улице Реактивной»

В соответствии с Градостроительным кодексом Российской Федерации, Правилами землепользования и застройки городского округа – муниципального образования «город Екатеринбург», утвержденными Решением Екатеринбургской городской Думы от 19.06.2018 № 22/83 «Об утверждении Правил землепользования и застройки городского округа – муниципального образования «город Екатеринбург», Постановлением Администрации города Екатеринбурга от 21.08.2019 № 2038 «О подготовке проекта планировки и проекта межевания территории, предназначенной для реконструкции линейного объекта транспортной инфраструктуры «Мост через реку Исток по улице Реактивной», руководствуясь статьей 35 Устава муниципального образования «город Екатеринбург»,

ПОСТАНОВЛЯЮ:

1. Назначить проведение общественных обсуждений по проекту планировки и проекту межевания территории, предназначенной для реконструкции линейного объекта транспортной инфраструктуры «Мост через реку Исток по улице Реактивной» (далее – проекты), с 19.11.2019 по 20.12.2019.

2. Департаменту архитектуры, градостроительства и регулирования земельных отношений Администрации города Екатеринбурга подготовить и провести в установленный срок общественные обсуждения по проектам с участием граждан, постоянно проживающих на территории, в отношении которой подготовлены проекты, правообладателей находящихся в границах этой территории земельных участков и расположенных на них объектов капитального строительства, а также правообладателей помещений, являющихся частью указанных объектов капитального строительства, в том числе:

1) разместить оповещение о начале общественных обсуждений на официальном сайте Администрации города Екатеринбурга в информационно-телекоммуникационной сети Интернет (обсуждения.екатеринбург.рф) и на оборудованных информационных стендах 19.11.2019;

2) разместить проекты и прилагаемые к ним информационные материалы, подлежащие рассмотрению на общественных обсуждениях, на официальном сайте Администрации города Екатеринбурга в информационно-телекоммуникационной сети Интернет (обсуждения.екатеринбург.рф) 26.11.2019;

3) организовать экспозицию проектов в холле 2-го этажа здания Администрации города Екатеринбурга по адресу: 620014, г. Екатеринбург, пр. Ленина, 24а с 26.11.2019 по 10.12.2019 (время работы экспозиции: с понедельника по четверг – с 09:00 до 18:00, в пятницу – с 09:00 до 17:00);

4) осуществлять идентификацию участников общественных обсуждений;

5) осуществлять прием от физических и юридических лиц предложений и замечаний по проектам с 26.11.2019 по 10.12.2019;

6) рассмотреть поступившие предложения и замечания по проектам, подготовить протокол общественных обсуждений и заключение о результатах общественных обсуждений до 20.12.2019;

7) разместить заключение о результатах общественных обсуждений на официальном сайте Администрации города Екатеринбурга в информационно-телекоммуникационной сети Интернет (обсуждения.екатеринбург.рф) 20.12.2019.

3. Департаменту информационной политики Администрации города Екатеринбурга опубликовать в издании «Екатеринбургский вестник» и разместить на официальном сайте Администрации города Екатеринбурга в информационно-телекоммуникационной сети Интернет (екатеринбург.рф):

1) настоящее Постановление и оповещение о начале общественных обсуждений 19.11.2019;

2) заключение о результатах общественных обсуждений 20.12.2019.

4. Контроль за исполнением настоящего Постановления возложить на заместителя Главы Екатеринбурга по вопросам капитального строительства и землепользования Бирюлина А.В.

**И.о. Главы Екатеринбурга
первый заместитель Главы Екатеринбурга**

А.А. Ковальчик**Оповещение о начале общественных обсуждений**

Администрация города Екатеринбурга извещает о проведении общественных обсуждений по проекту планировки и проекту межевания территории, предназначенной для реконструкции линейного объекта транспортной инфраструктуры «Мост через реку Исток по улице Реактивной» (далее – проекты).

Перечень информационных материалов к проектам, подлежащим рассмотрению на общественных обсуждениях: пояснительная записка, графические материалы.

Общественные обсуждения проводятся с 19.11.2019 по 20.12.2019.

Экспозиция проектов, подлежащих рассмотрению на общественных обсуждениях, откроется 26.11.2019 в холле 2-го этажа здания Администрации города Екатеринбурга по адресу: 620014, г. Екатеринбург, пр. Ленина, 24а, и будет проводиться по 10.12.2019 включительно.

Экспозицию возможно будет посетить в понедельник – четверг с 09.00 до 18.00, в пятницу с 09.00 до 17.00.

Участники общественных обсуждений, прошедшие идентификацию, имеют право вносить предложения и замечания, касающиеся проектов, подлежащих рассмотрению на общественных обсуждениях, с 26.11.2019 по 10.12.2019 включительно:

посредством официального сайта (обсуждения.екатеринбург.рф);

в письменной форме в Департамент архитектуры, градостроительства и регулирования земельных отношений Администрации города Екатеринбурга по адресу: 620014, г. Екатеринбург, пр. Ленина, 24а, каб. 245;

посредством записи в книге (журнале) учета посетителей экспозиции проектов, подлежащих рассмотрению на общественных обсуждениях, в период проведения экспозиции по адресу: 620014, г. Екатеринбург, пр. Ленина, 24а, каб. 247.

Участники общественных обсуждений в целях идентификации представляют сведения о себе (фамилию, имя, отчество (при наличии), дату рождения, адрес места жительства (регистрации) – для физических лиц; наименование, основной государственный регистрационный номер, место нахождения и адрес – для юридических лиц) с приложением документов, подтверждающих такие сведения. Участники общественных обсуждений, являющиеся правообладателями соответствующих земельных участков и (или) расположенных на них объектов капитального строительства и (или) помещений, являющихся частью указанных объектов капитального строительства, также представляют сведения соответственно о таких земельных участках, объектах капитального строительства, помещениях, являющихся частью указанных объектов капитального строительства, из Единого государственного реестра недвижимости и иные документы, устанавливающие или удостоверяющие их права на такие земельные участки, объекты капитального строительства, помещения, являющиеся частью указанных объектов капитального строительства.

Проекты, подлежащие рассмотрению на общественных обсуждениях, и информационные материалы к ним будут размещены на официальном сайте Администрации города Екатеринбурга в информационно-телекоммуникационной сети Интернет (обсуждения.екатеринбург.рф) 26.11.2019.

АДМИНИСТРАЦИЯ ГОРОДА ЕКАТЕРИНБУРГА

ПОСТАНОВЛЕНИЕ

15.11.2019

№ 2732

О проведении общественных обсуждений по проекту планировки и проекту межевания территории, ограниченной ориентирами: улица Ткачей – граница территории Центрального парка культуры и отдыха имени В.В. Маяковского – улица Щорса – улица Машинная

В соответствии с Градостроительным кодексом Российской Федерации, Правилами землепользования и застройки городского округа – муниципального образования «город Екатеринбург», утвержденными Решением Екатеринбургской городской Думы от 19.06.2018 № 22/83 «Об утверждении Правил землепользования и застройки городского округа – муниципального образования «город Екатеринбург», Постановлением Администрации города Екатеринбурга от 07.08.2019 № 1911 «О подготовке проекта планировки и проекта межевания территории, ограниченной ориентирами: улица Ткачей – граница территории Центрального парка культуры и отдыха имени В.В. Маяковского – улица Щорса – улица Машинная», руководствуясь статьей 35 Устава муниципального образования «город Екатеринбург»,

ПОСТАНОВЛЯЮ:

1. Назначить проведение общественных обсуждений по проекту планировки и проекту межевания территории, ограниченной ориентирами: улица Ткачей – граница территории Центрального парка культуры и отдыха имени В.В. Маяковского – улица Щорса – улица Машинная (далее – проекты), с 19.11.2019 по 20.12.2019.

2. Департаменту архитектуры, градостроительства и регулирования земельных отношений Администрации города Екатеринбурга подготовить и провести в установленный срок общественные обсуждения по проектам с участием граждан, постоянно проживающих на территории, в отношении которой подготовлены проекты, правообладателей находящихся в границах этой территории земельных участков и расположенных на них объектов капитального строительства, а также правообладателей помещений, являющихся частью указанных объектов капитального строительства, в том числе:

- 1) разместить оповещение о начале общественных обсуждений на официальном сайте Администрации города Екатеринбурга в информационно-телекоммуникационной сети Интернет (обсуждения.екатеринбург.рф) и на оборудованных информационных стендах 19.11.2019;
- 2) разместить проекты и прилагаемые к ним информационные материалы, подлежащие рассмотрению на общественных обсуждениях, на официальном сайте Администрации города Екатеринбурга в информационно-телекоммуникационной сети Интернет (обсуждения.екатеринбург.рф) 26.11.2019;
- 3) организовать экспозицию проектов в холле 2-го этажа здания Администрации города Екатеринбурга по адресу: 620014, г. Екатеринбург, пр. Ленина, 24а с 26.11.2019 по 09.12.2019 (время работы экспозиции: с понедельника по четверг – с 09:00 до 18:00, в пятницу – с 09:00 до 17:00);
- 4) осуществлять идентификацию участников общественных обсуждений;
- 5) осуществлять прием от физических и юридических лиц предложений и замечаний по проектам с 26.11.2019 по 09.12.2019;
- 6) рассмотреть поступившие предложения и замечания по проектам, подготовить протокол общественных обсуждений и заключение о результатах общественных обсуждений до 20.12.2019;
- 7) разместить заключение о результатах общественных обсуждений на официальном сайте Администрации города Екатеринбурга в информационно-телекоммуникационной сети Интернет (обсуждения.екатеринбург.рф) 20.12.2019.

3. Департаменту информационной политики Администрации города Екатеринбурга опубликовать в издании «Екатеринбургский вестник» и разместить на официальном сайте Администрации города Екатеринбурга в информационно-телекоммуникационной сети Интернет (екатеринбург.рф):

- 1) настоящее Постановление и оповещение о начале общественных обсуждений 19.11.2019;
 - 2) заключение о результатах общественных обсуждений 20.12.2019.
4. Контроль за исполнением настоящего Постановления возложить на заместителя Главы Екатеринбурга по вопросам капитального строительства и землепользования Бирюлина А.В.

**И.о. Главы Екатеринбурга
первый заместитель Главы Екатеринбурга**

А.А. Ковальчик

Оповещение о начале общественных обсуждений

Администрация города Екатеринбурга извещает о проведении общественных обсуждений по проекту планировки и проекту межевания территории, ограниченной ориентирами: улица Ткачей – граница территории Центрального парка культуры и отдыха имени В.В. Маяковского – улица Щорса – улица Машинная (далее – проекты).

Перечень информационных материалов к проектам, подлежащим рассмотрению на общественных обсуждениях: пояснительная записка, графические материалы.

Общественные обсуждения проводятся с 19.11.2019 по 20.12.2019.

Экспозиция проектов, подлежащих рассмотрению на общественных обсуждениях, откроется 26.11.2019 в холле 2-го этажа здания Администрации города Екатеринбурга по адресу: 620014, г. Екатеринбург, пр. Ленина, 24а, и будет проводиться по 09.12.2019 включительно.

Экспозицию возможно будет посетить в понедельник – четверг с 09.00 до 18.00, в пятницу с 09.00 до 17.00.

Участники общественных обсуждений, прошедшие идентификацию, имеют право вносить предложения и замечания, касающиеся проектов, подлежащих рассмотрению на общественных обсуждениях, с 26.11.2019 по 09.12.2019 включительно:

посредством официального сайта (обсуждения.екатеринбург.рф);

в письменной форме в Департамент архитектуры, градостроительства и регулирования земельных отношений Администрации города Екатеринбурга по адресу: 620014, г. Екатеринбург, пр. Ленина, 24а, каб. 245;

посредством записки в книге (журнале) учета посетителей экспозиции проектов, подлежащих рассмотрению на общественных обсуждениях, в период проведения экспозиции по адресу: 620014, г. Екатеринбург, пр. Ленина, 24а, каб. 247.

Участники общественных обсуждений в целях идентификации представляют сведения о себе (фамилию, имя, отчество (при наличии), дату рождения, адрес места жительства (регистрации) – для физических лиц; наименование, основной государственный регистрационный номер, место нахождения и адрес – для юридических лиц) с приложением документов, подтверждающих такие сведения. Участники общественных обсуждений, являющиеся правообладателями соответствующих земельных участков и (или) расположенных на них объектов капитального строительства и (или) помещений, являющихся частью указанных объектов капитального строительства, также представляют сведения соответственно о таких земельных участках, объектах капитального строительства, помещениях, являющихся частью указанных объектов капитального строительства, из Единого государственного реестра недвижимости и иные документы, устанавливающие или удостоверяющие их права на такие земельные участки, объекты капитального строительства, помещения, являющиеся частью указанных объектов капитального строительства.

Проекты, подлежащие рассмотрению на общественных обсуждениях, и информационные материалы к ним будут размещены на официальном сайте Администрации города Екатеринбурга в информационно-телекоммуникационной сети Интернет (обсуждения.екатеринбург.рф) 26.11.2019.

АДМИНИСТРАЦИЯ ГОРОДА ЕКАТЕРИНБУРГА

ПОСТАНОВЛЕНИЕ

19.11.2019

№ 2734

**О подготовке проекта о внесении изменений в проект межевания территории,
утвержденный Постановлением Администрации города Екатеринбурга от 17.09.2018 № 2289
«Об утверждении проекта межевания территории в границах улиц Щорса – Айвазовского – Циолковского – Московской»**

В соответствии с Градостроительным кодексом Российской Федерации, Правилами землепользования и застройки городского округа – муниципального образования «город Екатеринбург», утвержденными Решением Екатеринбургской городской Думы от 19.06.2018 № 22/83 «Об утверждении Правил землепользования и застройки городского округа – муниципального образования «город Екатеринбург», руководствуясь статьей 35 Устава муниципального образования «город Екатеринбург», на основании обращения Общества с ограниченной ответственностью «Легендарный город» от 09.08.2019 № 84

ПОСТАНОВЛЯЮ:

1. Разрешить Обществу с ограниченной ответственностью «Легендарный город» осуществить подготовку проекта о внесении изменений в проект межевания территории, утвержденный Постановлением Администрации города Екатеринбурга от 17.09.2018 № 2289 «Об утверждении проекта межевания территории в границах улиц Щорса – Айвазовского – Циолковского – Московской» (далее – проект о внесении изменений).
2. Предложить Обществу с ограниченной ответственностью «Легендарный город» представить в Департамент архитектуры, градостроительства и регулирования земельных отношений Администрации города Екатеринбурга подготовленный проект о внесении изменений.
3. Департаменту архитектуры, градостроительства и регулирования земельных отношений Администрации города Екатеринбурга осуществлять прием предложений от физических и юридических лиц о порядке, сроках подготовки и содержании проекта о внесении изменений.
4. Департаменту информационной политики Администрации города Екатеринбурга опубликовать настоящее Постановление в издании «Екатеринбургский вестник» и разместить его на официальном сайте Администрации города Екатеринбурга в информационно-телекоммуникационной сети Интернет (ekaterinburg.rf) в установленный срок.
5. Настоящее Постановление действует в течение трех лет с момента опубликования.

Глава Екатеринбурга

А.Г. Высокинский

АДМИНИСТРАЦИЯ ГОРОДА ЕКАТЕРИНБУРГА

ПОСТАНОВЛЕНИЕ

19.11.2019

№ 2735

**Об установлении публичного сервитута в отношении частей земельных участков с кадастровыми номерами
66:41:0702056:1, 66:41:0702056:7, 66:41:0702056:194 в целях размещения тепловой сети по улице Сулимова**

В соответствии с Земельным кодексом Российской Федерации, Федеральным законом от 06.10.2003 № 131-ФЗ «Об общих принципах организации местного самоуправления в Российской Федерации», Приказом Министерства архитектуры, строительства и жилищно-коммунального хозяйства Российской Федерации от 17.08.1992 № 197 «О типовых правилах охраны коммунальных тепловых сетей», на основании договора о подключении объекта капитального строительства к системе теплоснабжения от 04.10.2017 № 3300-FA058/01-013/0060-2017, ходатайства Акционерного общества «Екатеринбургская теплосетевая компания» (ОГРН 1156658056940, ИНН 6671019770) от 09.10.2019 № 3741/001/21, с учетом документов, представленных Департаментом архитектуры, градостроительства и регулирования земельных отношений Администрации города Екатеринбурга, руководствуясь статьей 35 Устава муниципального образования «город Екатеринбург»,

ПОСТАНОВЛЯЮ:

1. Установить в интересах Акционерного общества «Екатеринбургская теплосетевая компания» публичный сервитут на 10 лет в отношении части земельного участка (кадастровый номер 66:41:0702056:1, категория земель – земли населенных пунктов, вид разрешенного использования – «под многоквартирный дом», местоположение: обл. Свердловская, г. Екатеринбург, ул. Сулимова, д. 55) площадью 188 кв. м, части земельного участка (кадастровый номер 66:41:0702056:7, категория земель – земли населенных пунктов, вид разрешенного использования – «строительство жилого дома с подземной автостоянкой», местоположение: обл. Свердловская, г. Екатеринбург, по пер. Шалинскому) площадью 38 кв. м, части земельного участка (кадастровый номер 66:41:0702056:194, категория земель – земли населенных пунктов, вид разрешенного использования – «под многоквартирный дом», местоположение: обл. Свердловская, г. Екатеринбург, пер. Шалинский, д. 10) площадью 137 кв. м (далее – части земельных участков) в целях размещения тепловой сети, необходимой для подключения к сетям инженерно-технического обеспечения объекта капитального строительства «Административно-торговое здание с предприятием общественного питания по улице Сулимова».
2. Утвердить границы публичного сервитута в отношении частей земельных участков в соответствии со схемой (приложение № 1) и каталогом координат (приложение № 2).
3. Акционерному обществу «Екатеринбургская теплосетевая компания»:
 - 1) заключить с правообладателями земельных участков с кадастровыми номерами 66:41:0702056:1, 66:41:0702056:7, 66:41:0702056:194 соглашения об осуществлении публичного сервитута, предусматривающие размер платы за публичный сервитут;
 - 2) привести части земельных участков в состояние, пригодное для использования, в срок, не превышающий трех месяцев со дня завершения строительства.
4. Департаменту архитектуры, градостроительства и регулирования земельных отношений Администрации города Екатеринбурга направить копию настоящего Постановления в Управление Федеральной службы государственной регистрации, кадастра и картографии по Свердловской области в установленный законодательством срок.
5. Департаменту информационной политики Администрации города Екатеринбурга опубликовать настоящее Постановление в издании «Екатеринбургский вестник» и разместить его на официальном сайте Администрации города Екатеринбурга в информационно-телекоммуникационной сети Интернет (ekaterinburg.rf) в установленный законодательством срок.
6. Контроль за исполнением настоящего Постановления возложить на заместителя Главы Екатеринбурга по вопросам капитального строительства и землепользования Бирюлина А.В.

Глава Екатеринбурга


А.Г. Высокинский



Приложение № 1 к Постановлению
Администрации города Екатеринбурга
от 19.11.2019 № 2735

СХЕМА

границ публичного сервитута, устанавливаемого в отношении частей земельных участков с кадастровыми номерами
66:41:0702056:1, 66:41:0702056:7, 66:41:0702056:194

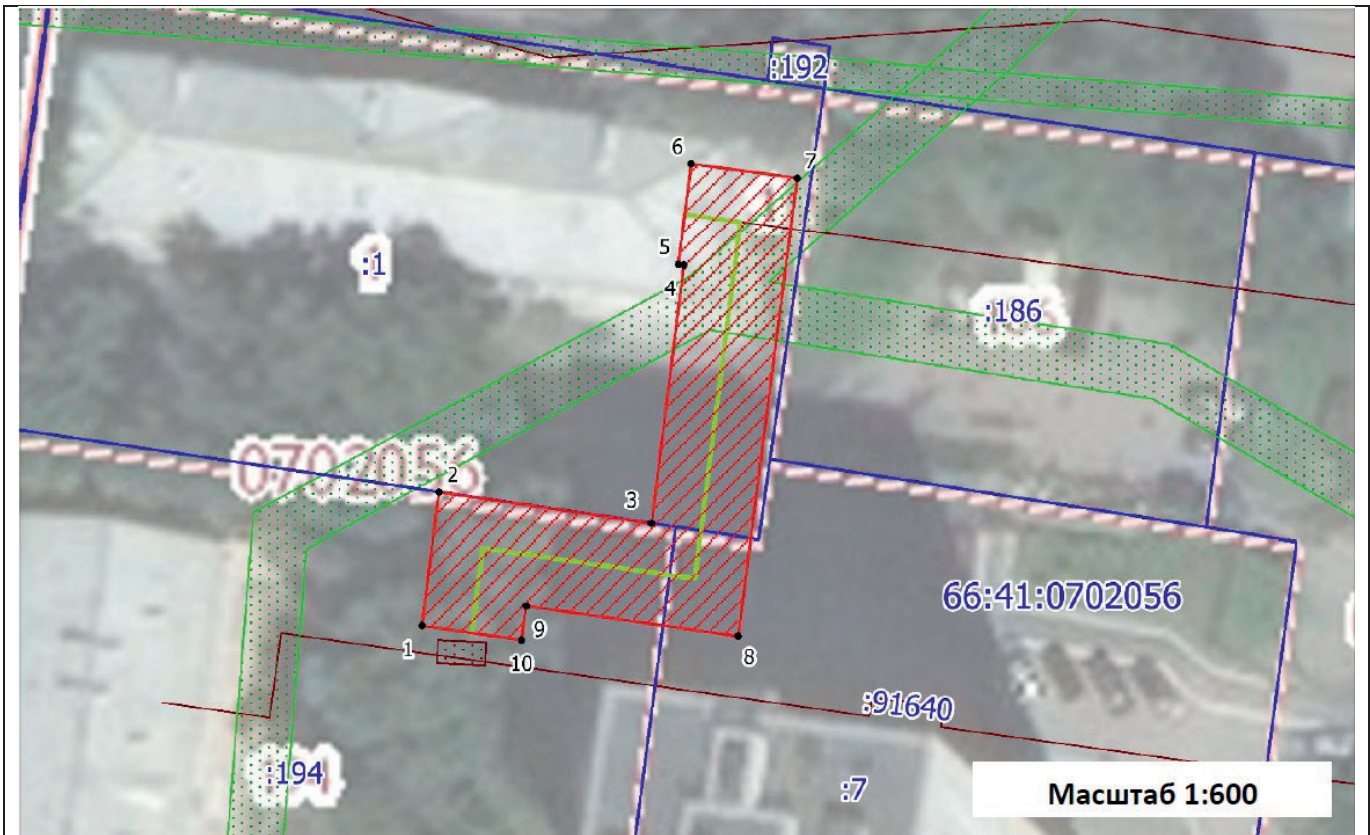

Условные обозначения:

- 66:41:0702056 – номер кадастрового квартала
:194 – номер земельного участка
— граница земельного участка
— контур проектируемого линейного объекта
— граница публичного сервитута
● 1 – номер характерной точки границы земельного участка

Приложение № 2 к Постановлению
Администрации города Екатеринбурга
от 19.11.2019 № 2735

КАТАЛОГ

координат характерных точек границ публичного сервитута, устанавливаемого в отношении частей земельных участков
с кадастровыми номерами 66:41:0702056:1, 66:41:0702056:7, 66:41:0702056:194

Обозначение характерных точек границ	Координаты, м	
	X	Y
1	393666,85	1535657,78
2	393676,23	1535658,95
3	393674,19	1535674,21
4	393692,46	1535676,45
5	393692,51	1535676,02

6	393699,67	1535676,92
7	393698,76	1535684,52
8	393666,39	1535680,47
9	393668,35	1535665,23
10	393665,92	1535664,91
1	393666,85	1535657,78

АДМИНИСТРАЦИЯ ГОРОДА ЕКАТЕРИНБУРГА

ПОСТАНОВЛЕНИЕ

19.11.2019

№ 2736

**Об установлении публичного сервитута в отношении частей земельных участков
с кадастровыми номерами 66:41:0702063:10, 66:41:0702063:187, 66:41:0702064:35, 66:41:0702064:54
и частей земель кадастровых кварталов 66:41:0702901, 66:41:0702063, 66:41:0702064
в целях размещения тепловой сети в границах улиц Солнечной – Железнодорожников – Советской**

В соответствии с Земельным кодексом Российской Федерации, Федеральным законом от 06.10.2003 № 131-ФЗ «Об общих принципах организации местного самоуправления в Российской Федерации», Приказом Министерства архитектуры, строительства и жилищно-коммунального хозяйства Российской Федерации от 17.08.1992 № 197 «О типовых правилах охраны коммунальных тепловых сетей», на основании договоров о подключении объектов капитального строительства к системе теплоснабжения от 03.09.2018 № 3300-FA058/01-013/0043-2018, № 3300-FA058/01-013/0044-2018, ходатайства Акционерного общества «Екатеринбургская теплосетевая компания» (ОГРН 1156658056940, ИНН 6671019770) от 08.10.2019 № 3721/001/21, с учетом документов, представленных Департаментом архитектуры, градостроительства и регулирования земельных отношений Администрации города Екатеринбурга, руководствуясь статьей 35 Устава муниципального образования «город Екатеринбург»,

ПОСТАНОВЛЯЮ:

1. Установить в интересах Акционерного общества «Екатеринбургская теплосетевая компания» публичный сервитут на 10 лет в целях размещения тепловой сети (далее – линейный объект), необходимой для подключения объектов капитального строительства «Жилая многоэтажная застройка в границах улиц Солнечная – Железнодорожников – Советская в Кировском районе г. Екатеринбурга. 1 очередь строительства» и «Жилая многоэтажная застройка в границах улиц Солнечная – Железнодорожников – Советская в Кировском районе г. Екатеринбурга. 2 очередь строительства» к системе централизованного теплоснабжения, в отношении частей земельных участков и частей земель кадастровых кварталов общей площадью 1770 кв. м:

части земельного участка (кадастровый номер 66:41:0702063:10, категория земель – земли населенных пунктов, вид разрешенного использования – «земли жилой застройки (для жилищных нужд)», местоположение: Свердловская область, г. Екатеринбург, ул. Железнодорожников, д. 78) площадью 178 кв. м;

части земельного участка (кадастровый номер 66:41:0702063:187, категория земель – земли населенных пунктов, вид разрешенного использования – «многоэтажная жилая застройка (высота до 100 м)», местоположение: Свердловская область, г. Екатеринбург, ул. Солнечная) площадью 71 кв. м;

части земельного участка (кадастровый номер 66:41:0702064:35, категория земель – земли населенных пунктов, вид разрешенного использования – «многоквартирный дом», местоположение: Свердловская область, г. Екатеринбург, ул. Пионеров, д. 6) площадью 143 кв. м;

части земельного участка (кадастровый номер 66:41:0702064:54, категория земель – земли населенных пунктов, вид разрешенного использования – «многоквартирный дом», местоположение: Свердловская область, г. Екатеринбург, ул. Солнечная, д. 29) площадью 883 кв. м;

части земель кадастрового квартала 66:41:0702901 (категория земель – земли населенных пунктов) площадью 427 кв. м;

части земель кадастрового квартала 66:41:0702063 (категория земель – земли населенных пунктов) площадью 60 кв. м;

части земель кадастрового квартала 66:41:0702064 (категория земель – земли населенных пунктов) площадью 8 кв. м.

2. Утвердить границы публичного сервитута в отношении частей земельных участков и частей земель кадастровых кварталов в соответствии со схемой (приложение № 1) и каталогом координат (приложение № 2).

3. Установить размер платы за публичный сервитут в отношении частей земель кадастровых кварталов 66:41:0702901, 66:41:0702063, 66:41:0702064 (далее – части земель кадастровых кварталов) – 0,1 процента кадастровой стоимости, рассчитанной исходя из среднего показателя кадастровой стоимости земельных участков по муниципальному образованию «город Екатеринбург», за весь срок сервитута.

4. Акционерному обществу «Екатеринбургская теплосетевая компания»:

1) не позднее шести месяцев со дня принятия настоящего Постановления внести плату за публичный сервитут, установленный в отношении частей земель кадастровых кварталов, единовременным платежом на расчетный счет Администрации города Екатеринбурга в Управлении Федерального казначейства Свердловской области (ИНН 6661004661, расчетный счет № 40101810500000010010 в Уральском главном управлении Центрального банка Российской Федерации, КПП 667101001, ОКТМО 65701000, БИК 046577001, КБК 90111105312040000120);

2) заключить с правообладателями земельных участков с кадастровыми номерами 66:41:0702064:35, 66:41:0702064:54 соглашения об осуществлении публичного сервитута, предусматривающие размер платы за публичный сервитут;

3) заключить с правообладателями земельных участков с кадастровыми номерами 66:41:0702063:10, 66:41:0702063:187 соглашения об осуществлении публичного сервитута на безвозмездной основе;

4) обеспечить выполнение работ по прокладке линейного объекта на частях земель кадастровых кварталов согласно графику (приложение № 3);

5) привести части земель кадастровых кварталов в состояние, пригодное для использования, в срок, не превышающий трех месяцев со дня завершения строительства.

5. Департаменту архитектуры, градостроительства и регулирования земельных отношений Администрации города Екатеринбурга направить копию настоящего Постановления в Управление Федеральной службы государственной регистрации, кадастра и картографии по Свердловской области в установленный законодательством срок.

6. Департаменту информационной политики Администрации города Екатеринбурга опубликовать настоящее Постановление в издании «Екатеринбургский вестник» и разместить его на официальном сайте Администрации города Екатеринбурга в информационно-телекоммуникационной сети Интернет (ekaterinburg.rf) в установленный законодательством срок.


7. Контроль за исполнением настоящего Постановления возложить на заместителя Главы Екатеринбурга по вопросам капитального строительства и землепользования Бирюлина А.В.

Глава Екатеринбурга

А.Г. Высокинский

СХЕМА

границ публичного сервитута, устанавливаемого в отношении частей земельных участков с кадастровыми номерами 66:41:0702063:10, 66:41:0702063:187, 66:41:0702064:35, 66:41:0702064:54 и частей земель кадастровых кварталов 66:41:0702901, 66:41:0702063, 66:41:0702064

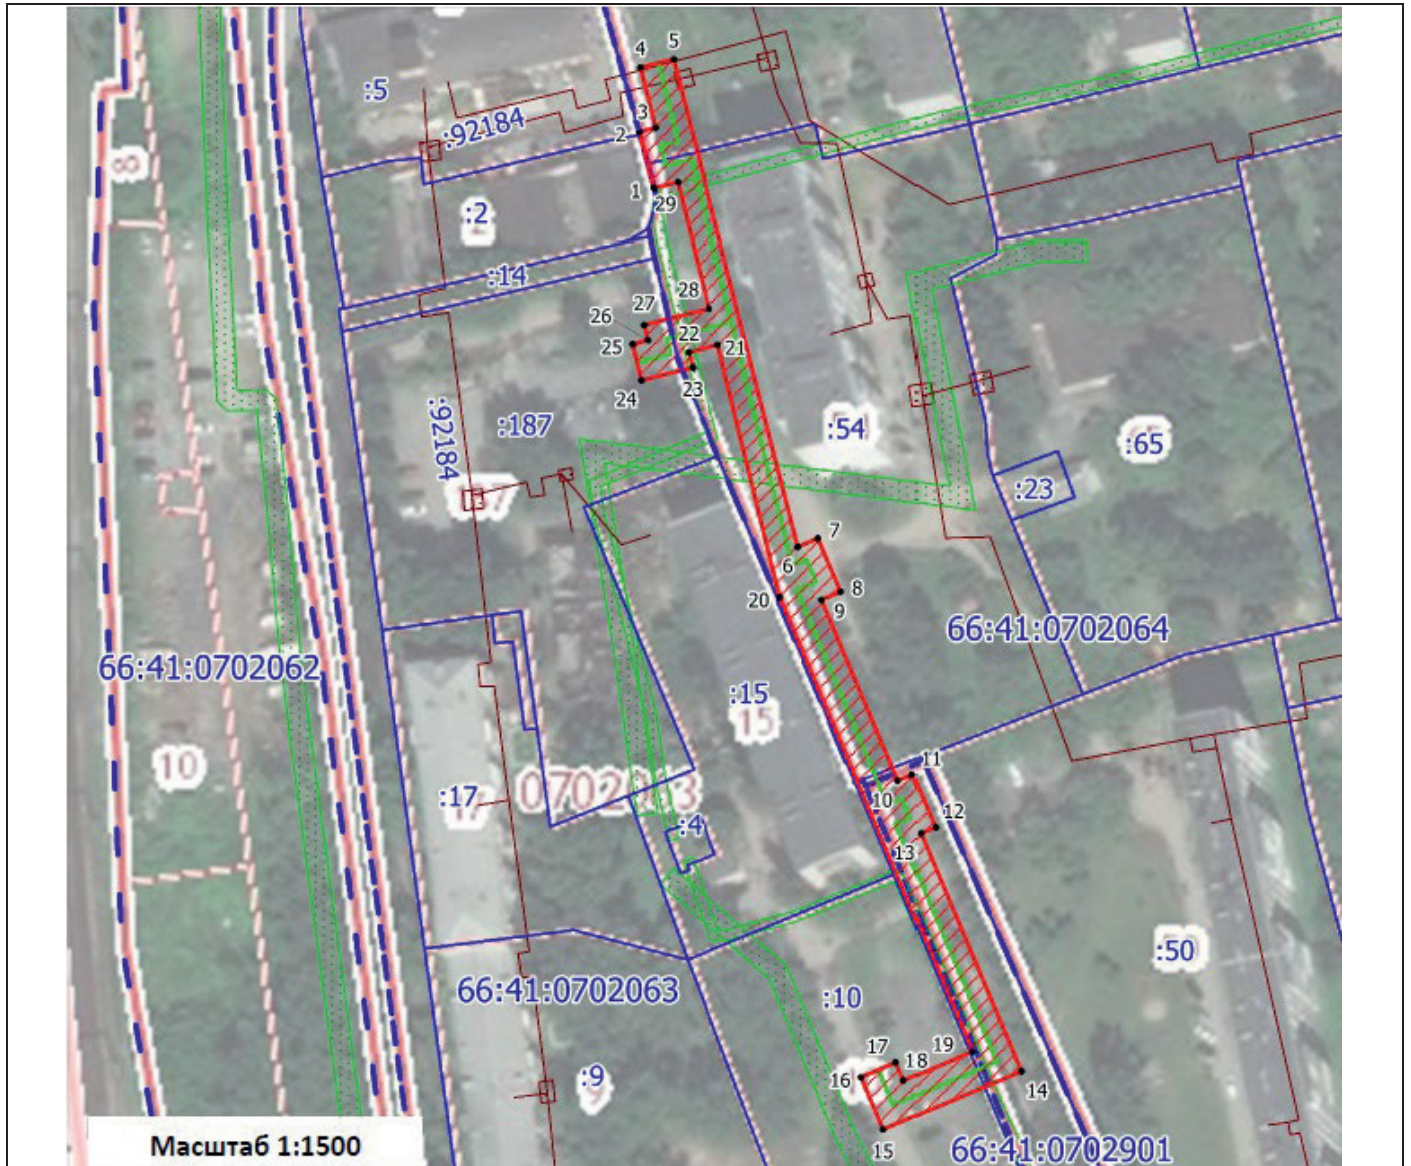

Масштаб 1:1500

Условные обозначения:

66:41:0702064

– номер кадастрового квартала

:187

– номер земельного участка

—

– граница земельного участка

—

– контур проектируемого линейного объекта

—

– граница публичного сервитута

● 1

– номер характерной точки границы земельного участка

Приложение № 2 к Постановлению
Администрации города Екатеринбурга
от 19.11.2019 № 2736

КАТАЛОГ

координат характерных точек границ публичного сервитута, устанавливаемого в отношении частей земельных участков с кадастровыми номерами 66:41:0702063:10, 66:41:0702063:187, 66:41:0702064:35, 66:41:0702064:54 и частей земель кадастровых кварталов 66:41:0702901, 66:41:0702063, 66:41:0702064

Обозначение характерных точек границ	Координаты, м	
	X	Y
1	2	3
1	392847,30	1535146,37
2	392858,06	1535143,36
3	392858,90	1535146,54
4	392870,52	1535143,51
5	392872,15	1535149,87
6	392778,65	1535174,89
7	392780,32	1535178,74
8	392770,03	1535183,23
9	392768,44	1535179,53
10	392733,68	1535194,55
11	392734,86	1535197,30
12	392724,75	1535201,69
13	392723,54	1535198,93
14	392677,78	1535218,69

1	2	3
15	392666,43	1535192,45
16	392676,48	1535188,09
17	392679,36	1535194,69
18	392675,90	1535196,19
19	392681,54	1535209,23
20	392768,88	1535171,50
21	392817,48	1535159,03
22	392815,99	1535153,37
23	392813,09	1535154,14
24	392810,53	1535144,28
25	392817,51	1535142,52
26	392818,26	1535145,45
27	392821,17	1535144,67
28	392824,44	1535157,22
29	392848,49	1535150,94
1	392847,30	1535146,37

Приложение № 3 к Постановлению
Администрации города Екатеринбурга
от 19.11.2019 № 2736

ГРАФИК

проведения работ по размещению на частях земельных участков с кадастровыми номерами 66:41:0702063:10, 66:41:0702063:187, 66:41:0702064:35, 66:41:0702064:54 и частей земель кадастровых кварталов 66:41:0702901, 66:41:0702063, 66:41:0702064 тепловой сети, необходимой для подключения к сетям инженерно-технического обеспечения объектов капитального строительства «Жилая многоэтажная застройка в границах улиц Солнечная – Железнодорожников – Советская в Кировском районе г. Екатеринбурга. 1 очередь строительства» и «Жилая многоэтажная застройка в границах улиц Солнечная – Железнодорожников – Советская в Кировском районе г. Екатеринбурга. 2 очередь строительства»

Наименование вида работ	Сроки выполнения работ
Земляные работы	1-й месяц
Устройство песчаного основания под тепловые камеры и лотки	1-й месяц
Устройство железобетонных лотков, бетонирование тепловых камер	1-й месяц
Прокладка трубопроводов	1-2-й месяцы
Нанесение антикоррозийного покрытия	2-й месяц
Монтаж тепловой изоляции	2-й месяц
Монтаж плит перекрытия лотков	2-й месяц
Гидроизоляция лотков	3-й месяц
Проведение испытаний труб	3-й месяц
Засыпка траншеи и котлованов	3-й месяц

Извещение

О проведении собрания о согласовании местоположения границ земельного участка

В связи с технической ошибкой, допущенной в публикации извещения о проведении собрания о согласовании местоположения границ земельного участка кадастровым инженером Солодниковой О.В., опубликованного в издании «Екатеринбургский вестник» от 01.11.2019 № 91 на стр. 16, верным считать данную редакцию извещения:

Кадастровым инженером Солодниковой Ольгой Владимировной, № регистрации в государственном реестре лиц, осуществляющих кадастровую деятельность, 4865, страховой номер индивидуального лицевого счета в системе обязательного пенсионного страхования Российской Федерации (СНИЛС) 058-096-39293 (почтовый адрес: 620078, г. Екатеринбург, ул. Малышева, д. 164, оф. 300; e-mail: ooo_kisip@mail.ru, контактный тел. 89126807129), выполняются кадастровые работы в отношении земельного участка с **К№ 66:41:0310043:43**, расположенного по адресу: обл. Свердловская, г. Екатеринбург, с/т «Электрон».

Заказчиком кадастровых работ является Александров Владимир Юрьевич (конт. тел. 89502081614).

Собрание заинтересованных лиц по поводу согласования местоположения границы состоится по адресу: обл. Свердловская, г. Екатеринбург, с/т «Электрон», уч. 23, «20» декабря 2019 г. в 10.00.

С проектом межевого плана земельного участка можно ознакомиться по адресу: Свердловская обл., г. Екатеринбург, ул. Малышева, д. 164, оф. 300, тел. 89126807129. Обоснованные возражения по проекту межевого плана и требования о проведении согласования местоположения границ земельных участков на местности принимаются с «06» декабря 2019 г. по «20» декабря 2019 г. по адресу: г. Екатеринбург, ул. Малышева, д. 164, оф. 302, тел. 89126807129.

Смежные земельные участки, с правообладателями которых требуется согласовать местоположение границы: 1) К№ 66:41:0310043:37, местоположение: обл. Свердловская, г. Екатеринбург, с/т «Электрон», уч. 37; 2) К№ 66:41:0310043:36, местоположение: обл. Свердловская, г. Екатеринбург, с/т «Электрон», уч. 36; 3) К№ 66:41:0310043:34, местоположение: обл. Свердловская, г. Екатеринбург, с/т «Электрон», уч. 34; 4) К№ 66:41:0310043:32, местоположение: обл. Свердловская, г. Екатеринбург, с/т «Электрон», уч. 32; 5) К№ 66:41:0310043:31, местоположение: обл. Свердловская, г. Екатеринбург, коллективный сад «Электрон», уч. 29; 7) К№ 66:41:0310043:28, местоположение: обл. Свердловская, г. Екатеринбург, с/т «Электрон», уч. 28; 8) К№ 66:41:0310043:20, местоположение: обл. Свердловская, г. Екатеринбург, к/с «Электрон», уч. 20; 9) К№ 66:41:0310043:19, местоположение: обл. Свердловская, г. Екатеринбург, с/т «Электрон», уч. 19; 10) К№ 66:41:0310043:17, местоположение: обл. Свердловская, г. Екатеринбург, с/т «Электрон», уч. 17; 11) К№ 66:41:0310043:16, местоположение: обл. Свердловская, г. Екатеринбург, с/т «Электрон», уч. 16; 12) К№ 66:41:0310043:12, местоположение: обл. Свердловская, г. Екатеринбург, коллективный сад «Электрон», уч. 12; 13) К№ 66:41:0310043:11, местоположение: обл. Свердловская, г. Екатеринбург, с/т «Электрон», уч. 11; 14) К№ 66:41:0310059:16, местоположение: обл. Свердловская, г. Екатеринбург.

При проведении согласования местоположения границ при себе необходимо иметь документ, удостоверяющий личность, а также документы о правах на земельный участок (п. 12 ст. 39, п. 2 ст. 40 Федерального закона от 24.07.2007 № 221-ФЗ «О кадастровой деятельности»).

Извещение

О проведении собрания о согласовании местоположения границ земельного участка

Кадастровым инженером Костиной Светланой Александровной, № квалификационного аттестата 66-14-723 от 09.01.2014 г. (e-mail: fuchkin@uralbti.ru, тел. 89024472260), выполняются кадастровые работы по уточнению земельного участка с **К№ 66:41:0513101:123**, расположенного по адресу: обл. Свердловская, г. Екатеринбург, с/т «Изумруд», уч. 19.

Заказчиком кадастровых работ является Рошупкина Ольга Артемьевна (г. Екатеринбург, с/т «Изумруд», уч. 19).

Собрание заинтересованных лиц по поводу согласования местоположения границы состоится по адресу: г. Екатеринбург, ул. 8 Марта, 13, каб. 5507, «19» декабря 2019 г. в 14.00.

С проектом межевого плана земельного участка можно ознакомиться по адресу: г. Екатеринбург, ул. 8 Марта, 13, каб. 5507. Возражения по проекту межевого плана и требования о проведении согласования местоположения границ земельных участков принимаются с «19» ноября 2019 г. по «19» декабря 2019 г. по адресу: г. Екатеринбург, ул. 8 Марта д. 13, оф. 5507.

Смежный земельный участок, с правообладателем которого требуется согласовать местоположение границы: К№ 66:41:0513101:18, расположенный по адресу: Свердловская область, г. Екатеринбург, с/т «Изумруд», уч. 18.

При проведении согласования местоположения границ при себе необходимо иметь документ, удостоверяющий личность, а также документы о правах на земельный участок (п. 12 ст. 39, п. 2 ст. 40 Федерального закона от 24.07.2007 № 221-ФЗ «О кадастровой деятельности»).

Извещение

О проведении собрания о согласовании местоположения границ земельного участка

Кадастровым инженером Останиной Еленой Дмитриевной, № квалификационного аттестата 66-16-937 (почтовый адрес 620062, г. Екатеринбург, ул. Малышева, д. 105, оф. 98 (ООО «ЭТП», ОГРН 1126671021212), тел. 8(343)382-09-73 доб. 151, e-mail: Ostanina_ED@etpekb.ru), выполняются кадастровые работы по уточнению местоположения границ и площади земельного участка с **К№ 66:41:0310040:152**, расположенного по адресу: обл. Свердловская, г. Екатеринбург, СНТ «50 лет Октября», уч. 152.

Заказчиком кадастровых работ является Уфимцева Любовь Алексеевна (г. Екатеринбург, ул. Белореченская, д. 1, кв. 42, тел. 8-962-315-9999).

Собрание заинтересованных лиц по поводу согласования местоположения границ земельного участка состоится по адресу: г. Екатеринбург, ул. Малышева, д. 105, оф. 98, «20» декабря 2019 г. в 10.00.

С проектом межевого плана земельного участка можно ознакомиться по адресу: г. Екатеринбург, ул. Малышева, д. 105, оф. 98. Обоснованные возражения относительно местоположения границ, содержащихся в проекте межевого плана, и требования о проведении согласования местоположения границ земельных участков на местности принимаются с 19 ноября 2019 г. по 20 декабря 2019 г. по адресу: г. Екатеринбург, ул. Малышева, д. 105, оф. 98.

Смежные земельные участки, с правообладателями которых требуется согласовать местоположение границ: с К№ 66:41:0310040:153 (обл. Свердловская, г. Екатеринбург, дск «50 лет Октября», уч. 153); с К№ 66:41:0310040:151 (обл. Свердловская, г. Екатеринбург, дск «50 лет Октября», уч. 151); с К№ 66:41:0310040:182, расположенный по адресу: обл. Свердловская, г. Екатеринбург, дск «50 лет Октября».

При проведении согласования местоположения границ при себе необходимо иметь документ, удостоверяющий личность, а также документы о правах на земельный участок (п. 12 ст. 39, п. 2 ст. 40 Федерального закона от 24.07.2007 № 221-ФЗ «О кадастровой деятельности»).

Извещение**О проведении собрания о согласовании местоположения границ земельного участка**

Кадастровым инженером Зюевой Мариной Юрьевной, № квалификационного аттестата 66-15-869 (624130, г. Новоуральск, ул. Комсомольская, д. 6, оф. 18, e-mail: m.mariskina@mail.ru, тел. 89506535508), в отношении земельных участков с **К№ 66:41:0209073:37 (уч. 37), 66:41:0209073:76 (уч. 76), 66:41:0209073:70 (уч. 70), 66:41:0209073:14 (уч. 14)**, расположенных по адресу: обл. Свердловская, г. Екатеринбург, с/т «Исеть», уч. 37, уч. 140, уч. 76, уч. 70, выполняются кадастровые работы в связи с уточнением местоположения границы и площади земельного участка.

Заказчиком кадастровых работ является Каплун Ю.М. (620141, г. Екатеринбург, Билимбаевская, д. 7, кв. 5, тел. 89530508282).

Собрание заинтересованных лиц по поводу согласования местоположения границы состоится по адресу: г. Екатеринбург, СНТ «Исеть», на площадке дома сторожа, «20» декабря 2019 г. в 11.00.

С проектом межевого плана земельного участка можно ознакомиться по адресу: г. Екатеринбург, ул. Первомайская, д. 56, оф. 319. Возражения по проекту межевого плана и требования о проведении согласования местоположения границ земельных участков на местности принимаются с «19» ноября 2019 г. по «04» декабря 2019 г. по адресу: г. Екатеринбург, ул. Первомайская, д. 56, оф. 319.

Смежные земельные участки, расположенные в Свердловской обл., г. Екатеринбург, с/т «Исеть», с правообладателями которых требуется согласовать местоположение границ: с К№ 66:41:0209073:36 (уч. 36), с К№ 66:41:0209073:140 (уч. 140), с К№ 66:41:0209073:75 (уч. 75), с К№ 66:41:0209073:71 (уч. 71).

При проведении согласования местоположения границ при себе необходимо иметь документ, удостоверяющий личность, а также документы о правах на земельный участок (п. 12 ст. 39, п. 2 ст. 40 Федерального закона от 24.07.2007 № 221-ФЗ «О кадастровой деятельности»).

Извещение**О проведении собрания о согласовании местоположения границ земельного участка**

Кадастровым инженером Звездиной Мариной Валерьевной, № регистрации в государственном реестре лиц, осуществляющих кадастровую деятельность 14231, выполняются кадастровые работы в отношении земельного участка с **К№ 66:41:0513101:79**, расположенного по адресу: обл. Свердловская, г. Екатеринбург, с/т «Изумруд», д. 79.

Заказчиком кадастровых работ является Шулепова Лидия Георгиевна (г. Екатеринбург, ул. Байкальская, д. 37, кв. 43, тел. 8-908-632-96-63).

Собрание по поводу согласования местоположения границы состоится по адресу: г. Екатеринбург, ул. Белинского, д. 83, оф. 1701-02, ООО «Кадастровое агентство Звездных», «23» декабря 2019 г. в 11.00.

С проектом межевого плана земельного участка можно ознакомиться по адресу: 620000, г. Екатеринбург, ул. Белинского, д. 83, оф. 1701-02, ООО «Кадастровое агентство Звездных». Требования о проведении согласования местоположения границ земельных участков на местности принимаются с «20» ноября по «23» декабря 2019 года, обоснованные возражения о местоположении границ земельных участков после ознакомления с проектом межевого плана принимаются с «20» ноября по «23» декабря 2019 года, по адресу: г. Екатеринбург, ул. Белинского, д. 83, оф. 1701-02, ООО «Кадастровое агентство Звездных».

Смежный земельный участок, в отношении местоположения границ которого проводится согласование: с К№ 66:41:0310015:57 (обл. Свердловская, г. Екатеринбург, дск «Надежда», уч. 57; с К№ 66:41:0310015:34 (обл. Свердловская, г. Екатеринбург, дск «Надежда», уч. 34).

При проведении согласования местоположения границ при себе необходимо иметь документ, удостоверяющий личность, а также документы о правах на земельный участок (п. 12 ст. 39, п. 2 ст. 40 Федерального закона от 24.07.2007 № 221-ФЗ «О кадастровой деятельности»).

Извещение**О проведении собрания о согласовании местоположения границ земельного участка**

Кадастровым инженером Зверевым Сергеем Александровичем, № квалификационного аттестата 66-15-833 (623430, Свердловская обл., г. Каменск-Уральский, бульвар Комсомольский, д. 35, кв. 22, e-mail: 4zvereff@mail.ru, тел. 89530562653) выполняются кадастровые работы в отношении земельного участка с **К№ 66:41:0510052:55**, расположенного по адресу: обл. Свердловская, г. Екатеринбург, садоводческое товарищество «Надежда», уч. 55.

Заказчиком кадастровых работ является Субботина Светлана Леонидовна (620000, Свердловская обл., г. Екатеринбург, ул. Предельная, 10А, кв. 31, тел. 8 922 18 48 164).

Собрание заинтересованных лиц по поводу согласования местоположения границ состоится по адресу: Свердловская обл., г. Екатеринбург, ул. Хохрякова, д. 74, оф. 205, «19» декабря 2019 г. в 10.00.

С проектом межевого плана земельного участка можно ознакомиться по адресу: Свердловская обл., г. Екатеринбург, ул. Хохрякова, д. 74, оф. 205. Обоснованные возражения относительно местоположения границ, содержащихся в проекте межевого плана, и требования о проведении согласования местоположения границ земельных участков на местности принимаются по адресу: Свердловская обл., г. Екатеринбург, ул. Хохрякова, д. 74, оф. 205 с 19.11.2019 г. по 19.12.2019 г.

Смежные земельные участки, с правообладателями которых требуется согласовать местоположение границ: с К№ 66:41:0510052:56 (Свердловская обл., г. Екатеринбург, садоводческое товарищество «Надежда», уч. 56).

При проведении согласования местоположения границ при себе необходимо иметь документ, удостоверяющий личность, а также документы о правах на земельный участок (п. 12 ст. 39, п. 2 ст. 40 Федерального закона от 24.07.2007 № 221-ФЗ «О кадастровой деятельности»).

Извещение**О проведении собрания о согласовании местоположения границ земельного участка**

Кадастровым инженером Трухиным Сергеем Алексеевичем, № квалификационного аттестата 66-15-833, № регистрации в государственном реестре лиц, осуществляющих кадастровую деятельность 33220 (620017, г. Екатеринбург, ул. Электриков, д. 27, кв. 84, e-mail: 3610060@mail.ru, тел. 8(343)361-00-60), выполняются кадастровые работы по образованию земельного участка из земель, находящихся в государственной или муниципальной собственности, расположенного по адресу: Свердловская обл., г. Екатеринбург, ул. Машинная, д. 27.

Заказчиком кадастровых работ является Шабунина Ю.А. (почтовый адрес: г. Верхняя Пышма, ул. Островского, д. 21, контактный тел. 8(343)361-00-60).

Собрание заинтересованных лиц по поводу согласования местоположения границ состоится по адресу: г. Екатеринбург, ул. Володарского, д. 4, «20» декабря 2019 г. в 12.00.

С проектом межевого плана земельного участка можно ознакомиться по адресу: г. Екатеринбург, ул. Володарского, д. 4, предварительно согласовав время по тел. 8(343)361-00-60.

Обоснованные возражения относительно местоположения границ, содержащихся в проекте межевого плана, и требования о проведении согласования местоположения границ земельных участков на местности принимаются с «19» ноября 2019 г. по «19» декабря 2019 г. по адресу: г. Екатеринбург, ул. Володарского, д. 4.

Смежные земельные участки, с правообладателями которых требуется согласовать местоположение границ: с К№ 66:41:0604003:3 (обл. Свердловская, г. Екатеринбург, ул. Машинная, д. 27а), а также иных лиц, определенных ст. 39 от 24.07.2007 г. № 221-ФЗ «О кадастровой деятельности» в качестве заинтересованных, земельные участки которых расположены в границах кадастрового квартала 66:41:0604003 и 66:41:0604901.

При проведении согласования местоположения границ при себе необходимо иметь документ, удостоверяющий личность, а также документы о правах на земельный участок (п. 12 ст. 39, п. 2 ст. 40 Федерального закона от 24.07.2007 № 221-ФЗ «О кадастровой деятельности»).

